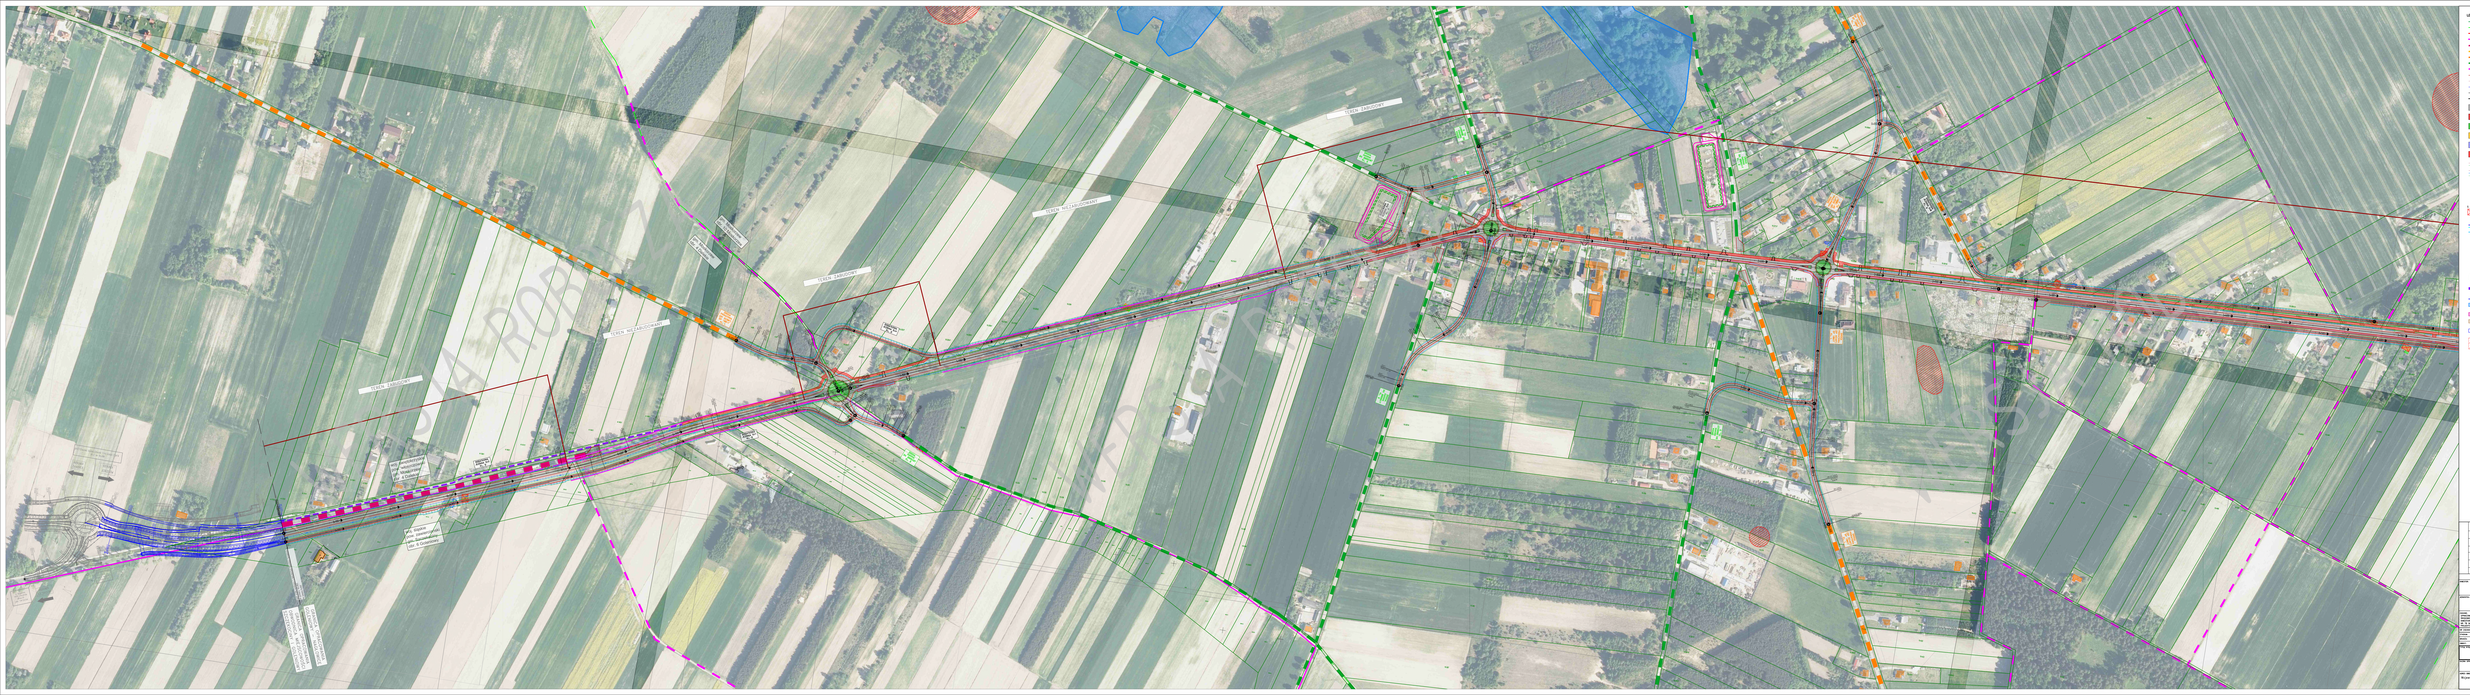
LEGENDA:
- GRANICE EWIDENCYJNE GEMIN
- GRANICE EWIDENCYJNE OBRĘBÓW
- GRANICE DZIAŁEK
- GRANICE POWIATÓW
- SITN. DROGA KRAJOWA
- SITN. DROGA WOJEWÓDZKA
- SITN. DROGA POWIATOWA
- SITN. DROGA GMINNA
- SITN. DROGA WEWNĘTRZNA
- KRAWĘŻE JEZDNI
- KRAWĘŻE PODCIĘCIA
- SPASIBI
- OBRZEŻEŃ KRAWĘŻNIKI
- PROJ. KANALIZACJA
- PROJ. JEZDNIA
- PROJ. DOJAZDY DO ZBIORNIKÓW
- PROJ. MTBPT
- PROJ. PRZEŚCIGNE KONDA
- PROJ. CHODNIKI
- PROJ. DROGI DLA RESZTÓW I ROWERÓW
- PROJ. BARIERA DROGOWA
- PROJ. RÓW DROGOWY
- MOST/WIADUKT
- PRZEPUST
- BUTNIKI WĘŻOWALNE
- OBIEKTY DO WYKUSZENIA
1 - WEŻOWALNE, 2 - LOGISTYCZNE
3 - SUPERSTRUKTURA, 4 - RAMA
- SITN. CIEK
- PROJ. PRZEBIEGNIA CIEKU
- SITN. OBIEKTY SAMOWALNE
- OBSZAR ZABITKOWY
- PROJ. ZBIORNIKI
- SIT. DROGA DLA PESZTYCH I ROWERÓW
- SIT. CIEK WODNY
- OBSZARY ZAGROŻONE POWODZIĄ
- SITN. OBIEKTY ZABYTKOWE
- SITN. ROWY
- TERENY OPTYMALNE DO REALIZACJI CZASTKOWE WYŁĄCZENIA
- OBSZARY ZAGROŻONE OSUWISKAMI
- WŁAŚCIWOŚCI-SZCZEGÓLNIE OBCIĄŻONE OPONOWANIE WYŁĄCZENIA
GENERALNY DYREKTOR DRÓG KRAJOWYCH I AUTOSTRAD
ul. Wrocławska 135/147
00-874 Warszawa
tel. 22 630 10 00
www.gdrkiad.gov.pl
GDDKiA
ODDZIAŁ W GDAŃSKU
ul. Kartuska 249
80-864 Gdańsk
tel. 58 32 67 100
www.gdansk.gdrkiad.gov.pl
MOSTY
ul. Kartuska 249
80-864 Gdańsk
tel. 58 32 67 100
www.mosty.gdansk.gdrkiad.gov.pl
OPRACOWANIE PROJEKTOWE
PROJEKT BUDOWLANY
PROJEKT WYKONAWCZY
PROJEKT ZAMIENNY
PROJEKT POWYKONAWCZY
PROJEKT ADAPTACYJNY
PROJEKT REALIZACYJNY
PROJEKT RYNKOW